
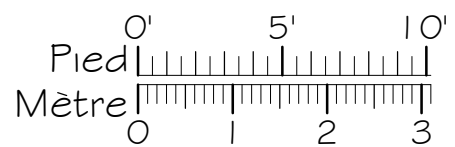
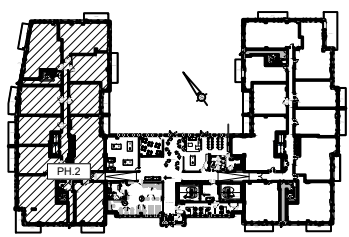


NOTES IMPORTANTES :  
 LA SUPERFICIE BRUTE EST CALCULÉE EN INCLUANT LES MURS EXTÉRIEURS ET LA MOITIÉ DES MURS MITOYENS.  
 LES DIMENSIONS ET SUPERFICIES SONT APPROXIMATIVES ET SUJETTES A CHANGEMENTS.

Ce plan a été pivoté de 90° par rapport au plan clé

**PHASE 1**

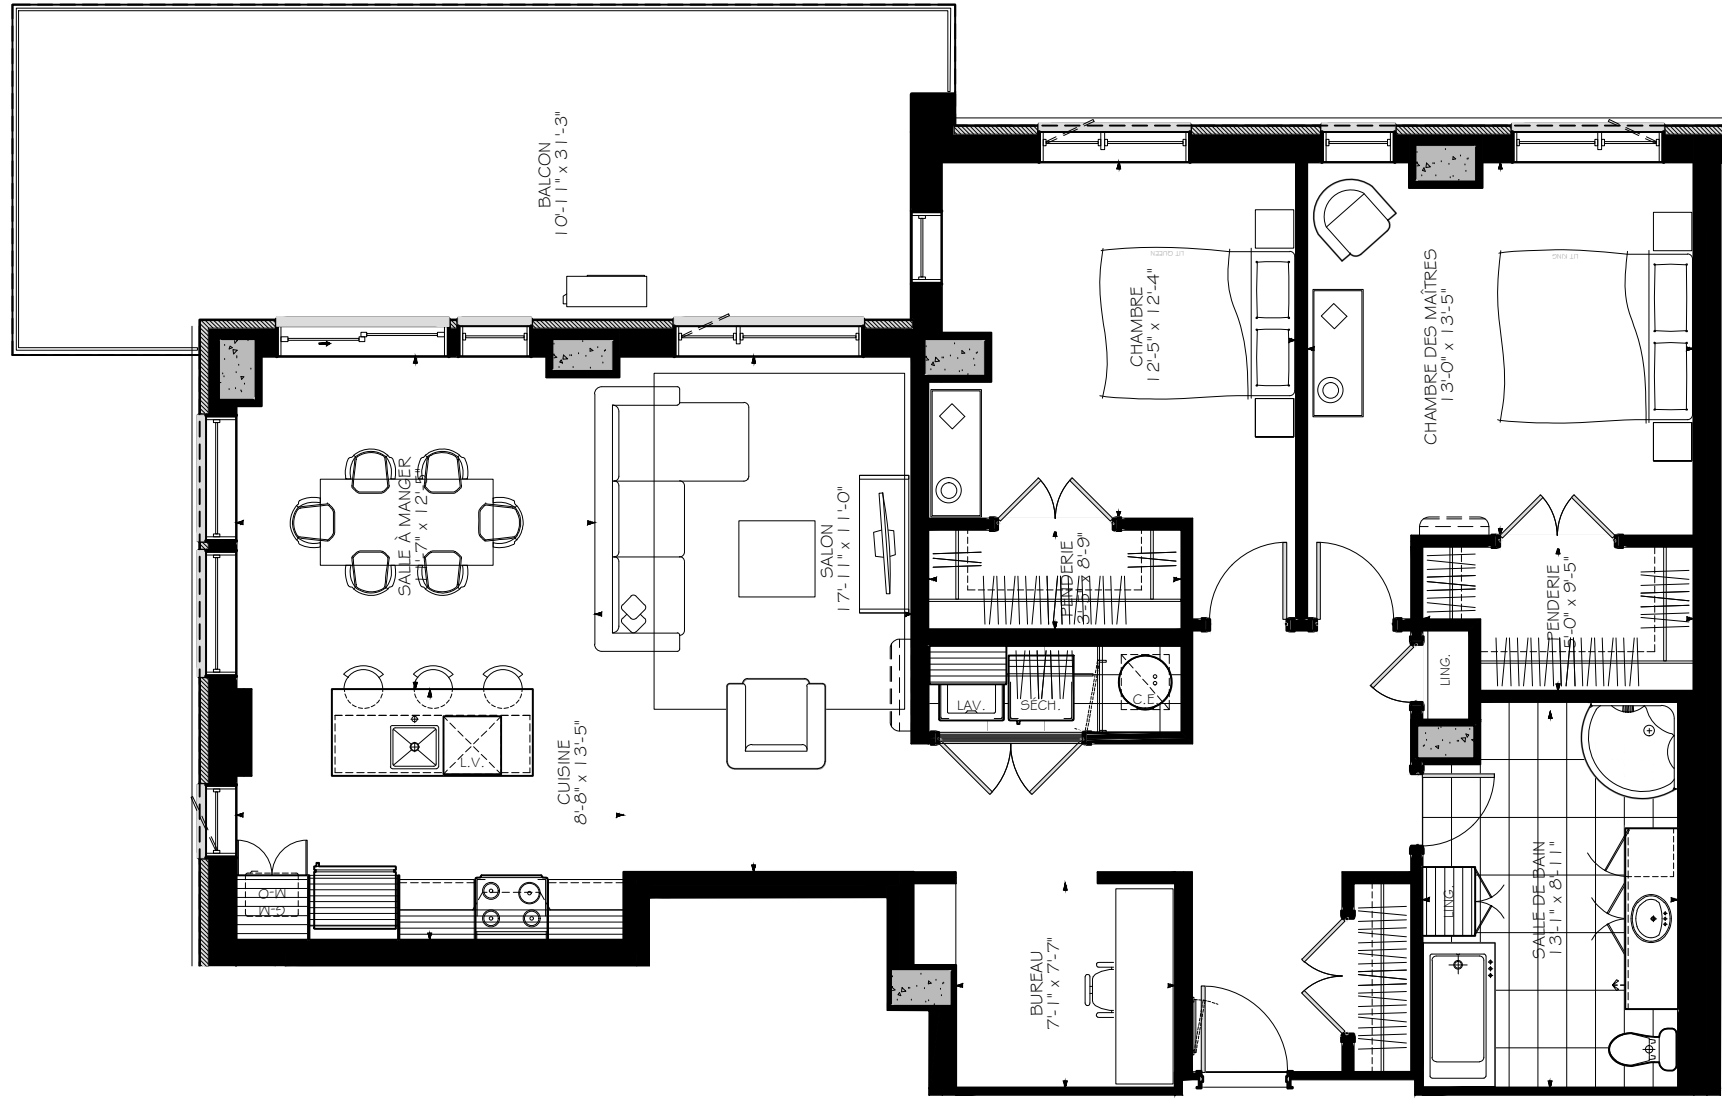

4 1/2 + Bureau

Numéro du Logement : 102